


Bekanntmachung

Aufstellung eines Bebauungsplanes für das Gebiet „Karlskron-Mitte“ für eine Fläche an der Hauptstraße zwischen dem Schreinergraben und der Dollstraße auf dem Grundstück Fl-Nr. 50/5 TF der Gmkg Karlskron; Aufstellungsbeschluss nach § 2 Abs.1 BauGB

Der Gemeinderat hat in seiner Sitzung am 29.10.2018 beschlossen, für das obengenannte Gebiet einen Bebauungsplan aufzustellen.

Das Planungsgebiet wird derzeit noch als landwirtschaftliche Grünfläche genutzt, sie soll für die Realisierung von einer Wohnbebauung mit max. 6 Wohneinheiten im beschleunigten Verfahren nach § 13 b Baugesetzbuch aufgestellt werden. Ziel ist auch eine Optimierung der inneren und äußeren Erschließungssituation mit Durchfahrt nach hinten.

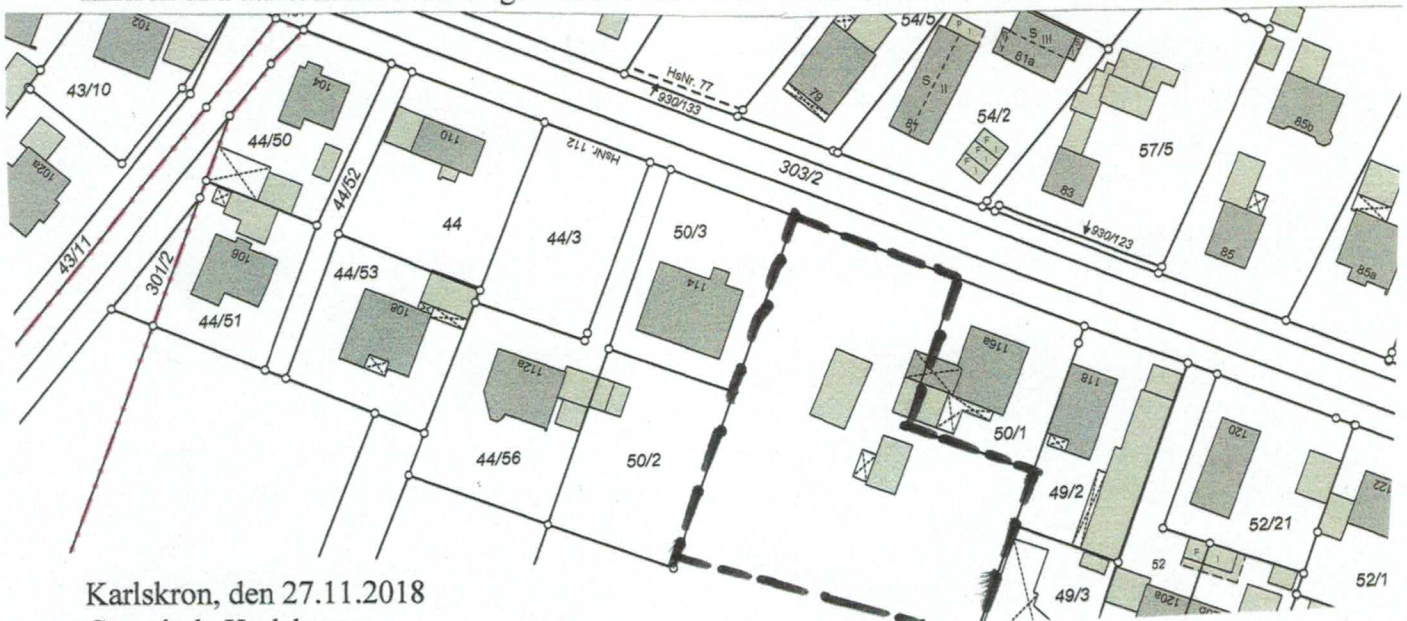

Karlskron, den 27.11.2018
Gemeinde Karlskron


Kumpf
1. Bürgermeister



Lageplan 1:1000

Ortsüblich bekanntgemacht
durch Anschlag, Gemeinde-Info 1/2019 am 29.11.2018

abgenommen am _____