


Planzeichnung zur
Aufhebungssatzung
zum Bebauungsplan
"Am Linnerberg"
Fassung vom 02.11.2021



Karlskron, den 03.11.2021

Kumpf
1. Bürgermeister

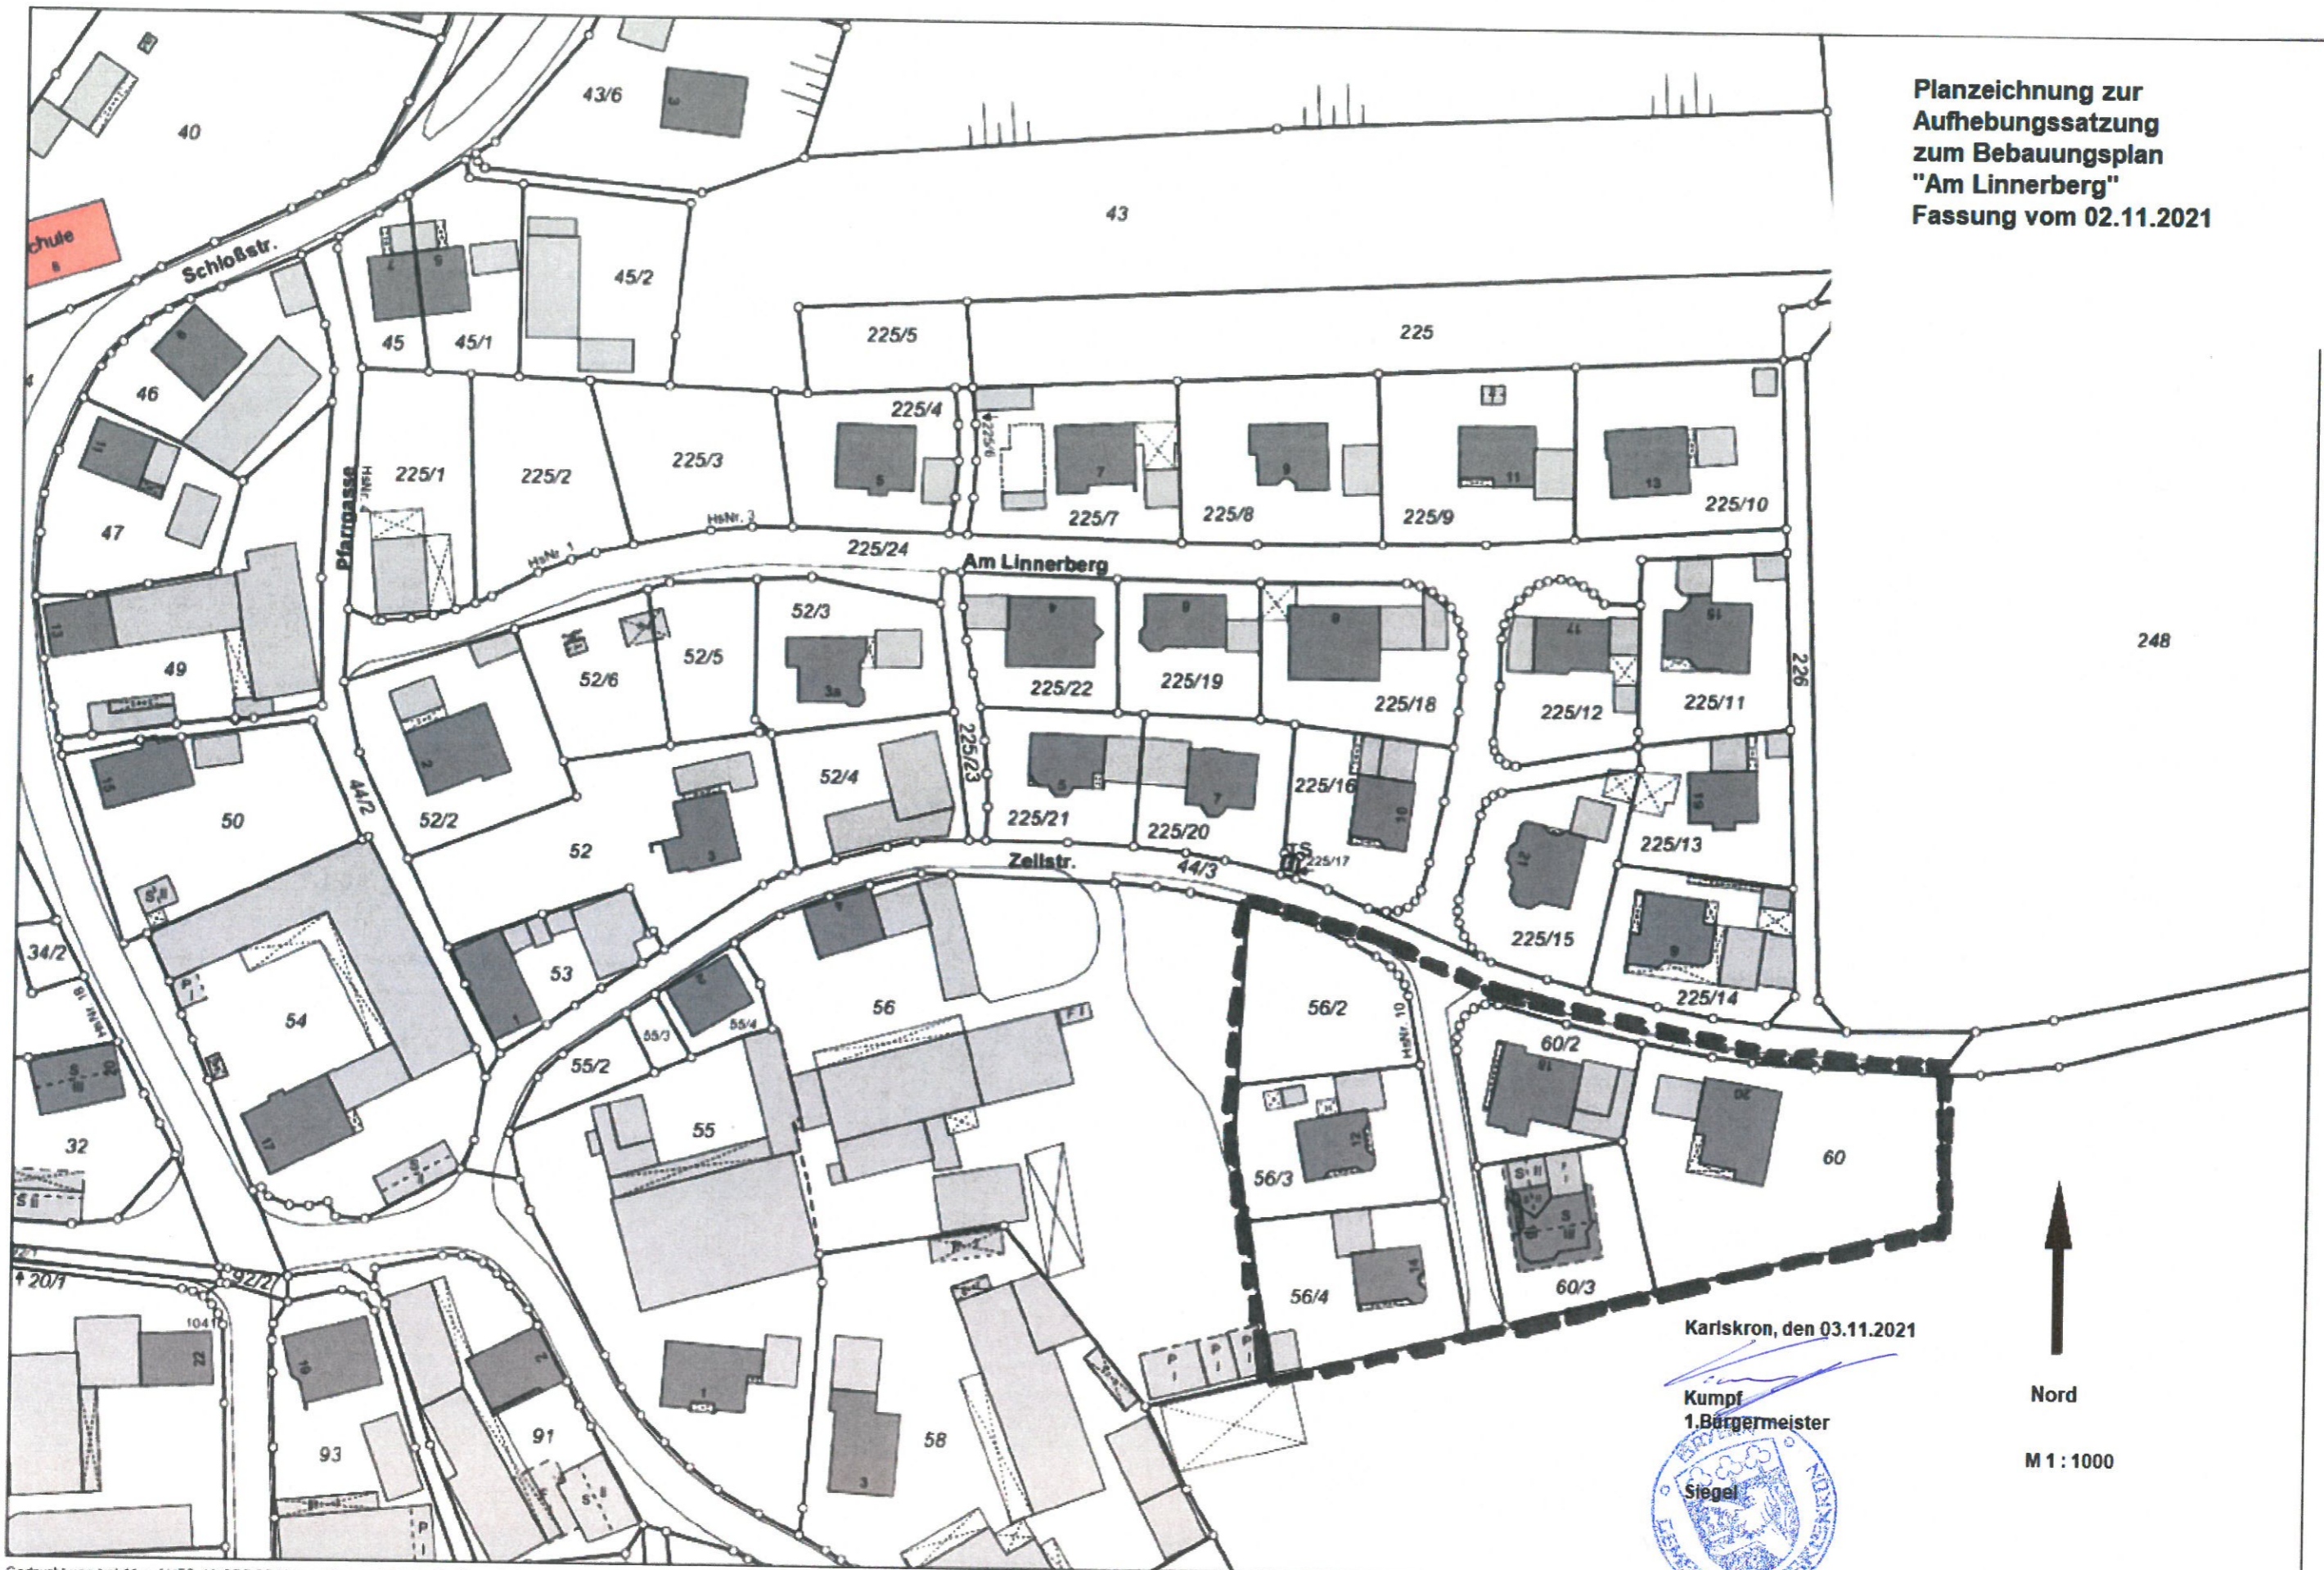

Nord

M 1 : 1000